



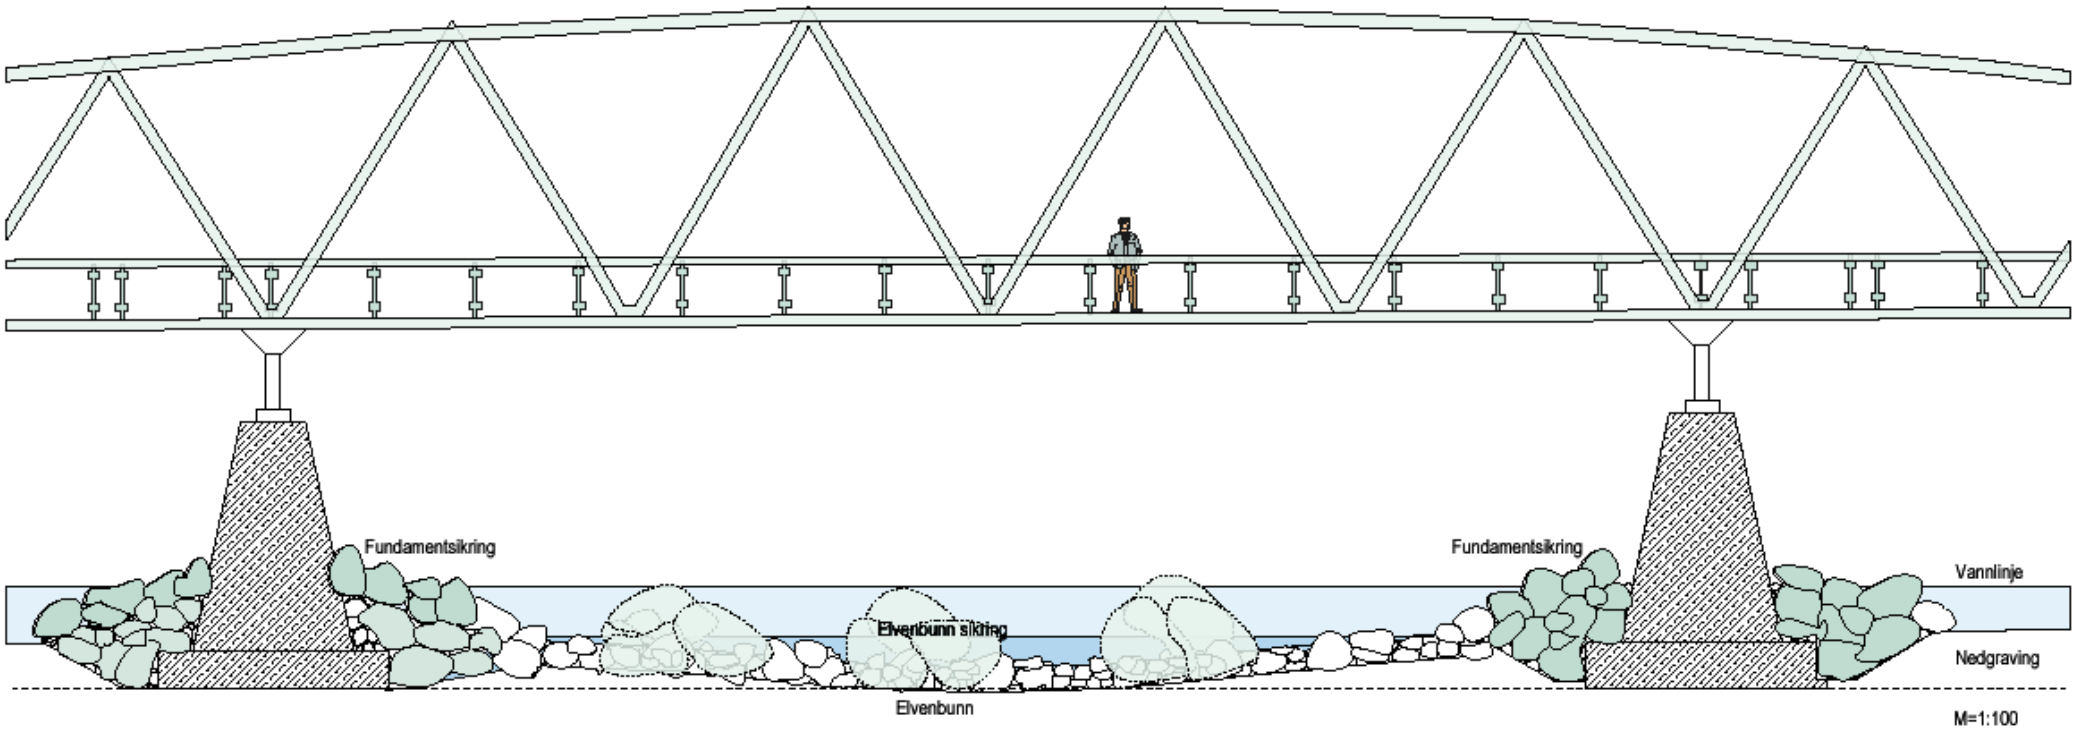

- | | | | |
|---|-------------------|---|--------------------|
| ① | Vannstyring | ④ | Stor stein |
| ② | Elvenbunn sikring | ⑤ | Fiske - gryteglass |
| ③ | Buner | ⑥ | Fundamentsikring |

Oppdragsgiver: SIRA KIVINA KRAFTSELSKAP TONSTAD		
Prosjekt: KVINDAL	Prosjektør:	Målestokk: 1:500
Prosjektleder: ANSIKT	Dato: 10/11/2009	
Planlegg: Øko-Orient AS Årestad	Tegnet:	

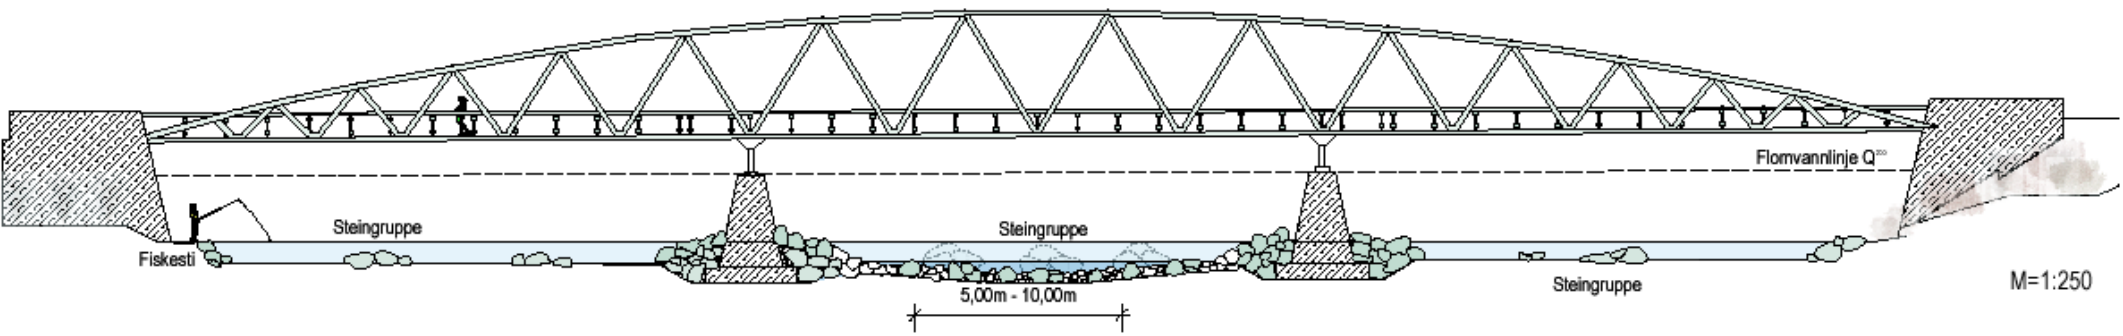

Oppdragsgiver: SIRA KIVINA KRAFTSELSKAP TONSTAD			
Prosjekt: KVINDAL	Prosjekt nr.: _____	Skala: 1:250	
Prosjekt nr.: TVERRSNITT	Dato: 10/11/2009	Verdig: 1:100	
Planleggj: Eko-Dyrm AS Årestad N-3554 Rausand	Tegnet: _____		